


T.I.K. - Földszint

Átrium

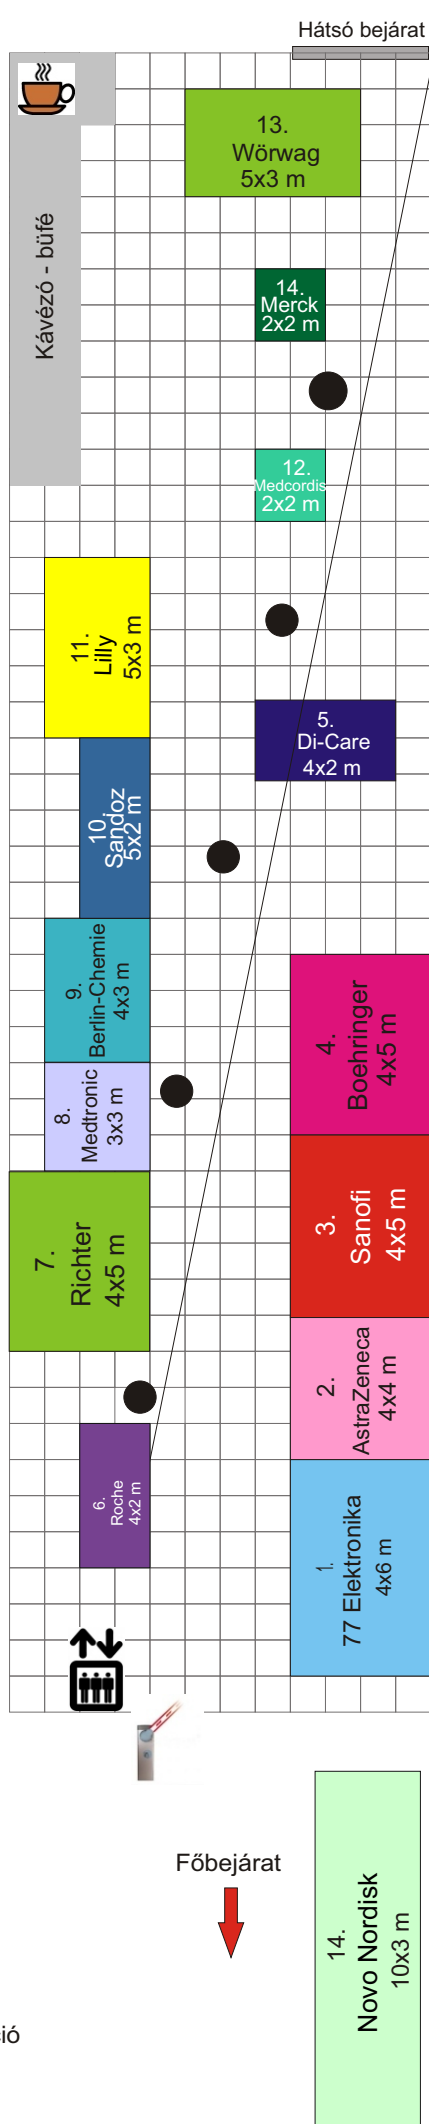

● Kandeláberek

A. Raktár

B. III. Szemináriumi terem



C. Computer szoba



D. Kongresszusi iroda



E. Ajándékbolt



F. T.I.K. Café



SZEMINÁRIUMI TERMEK

- A. Raktár és tároló
- B. VIP tárgyaló
 - sajtótájékoztató
 - tárgyaló
- C. Computer szoba
 - előadások feltöltése
 - előadások ellenőrzése, módosítása
- D. Kongresszusi iroda
 - szállásügyek
 - busztranszfer/taxi információ
 - jelentkezés kísérő programokra
 - egyéb ügyintézés
- E. TIK ajándékbolt
- F. TIK büfé

MDT2022 Főszponzori kiállítás

Információ a kiállítótérrel

- belmagasság kb. 3 emeletnyi
- üveg tetőzet
- hidegburkolat, kivéve az Átrium kandeláberektől balra eső oldala, ahol szürke padlószőnyeg van lefektetve (6., 7., 8., 9., 10., 11., 12., 13., részben az 5., standok területén)



A KIÁLLÍTÁSI STANDOK HÁTA MÖGÖTT MINDKÉT OLDALON KÖZLEKEDÉSI ÚTVONALAK VANNAK, EZÉRT KÉRJÜK, HOGY A TERVEZÉSNEK EZT VEGYÉK FIGYELEMBE! (ZÁRT HÁTFAL SZÜKSÉGES)